

1. Общие технические указания и спецификацию материалов см. Л. 19;
2. Расшифровку потоков см. Л. 29;
3. Стойку для установки Exsom. Блок 05.2 см. Л.30, материалы учтены в спецификации.



						XXXXX-ATX. C7		
Изм.	Коп.уч.	Лист	Недоп.	Подп.	Дата			
Разраб.						Стадия	Лист	Листов
Проверил								
Н.контр.								
Нач. отд.								
Файл:						Формат A1		



План обвязки емкостей E-815, E-814 и водяного  
холодильника T-811 на отм. от -0,150 и выше

1 : 50

Ан ИС-Т1+ИВ-Т3  
В-1г Биван

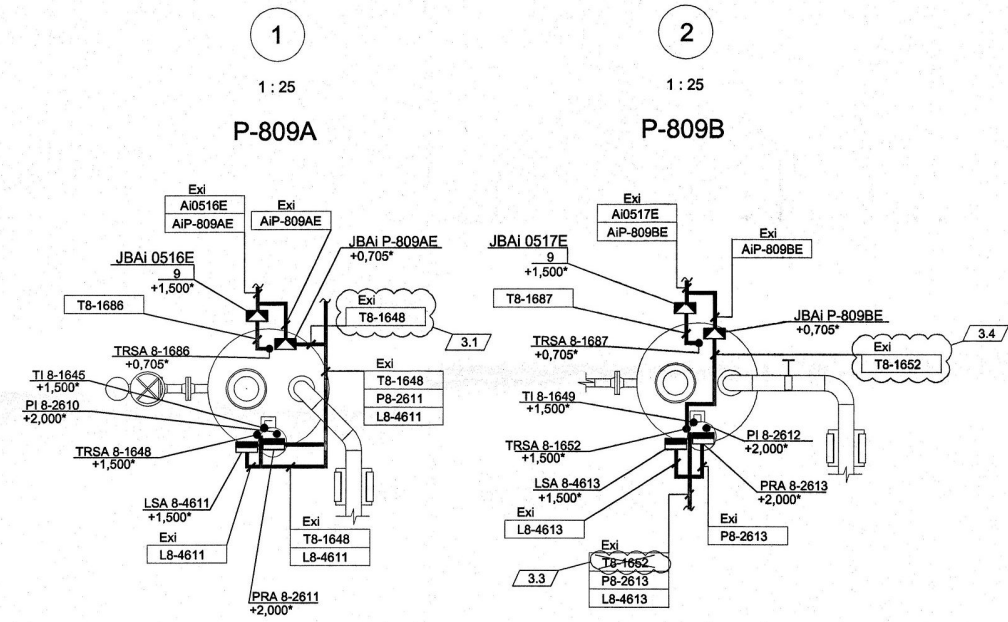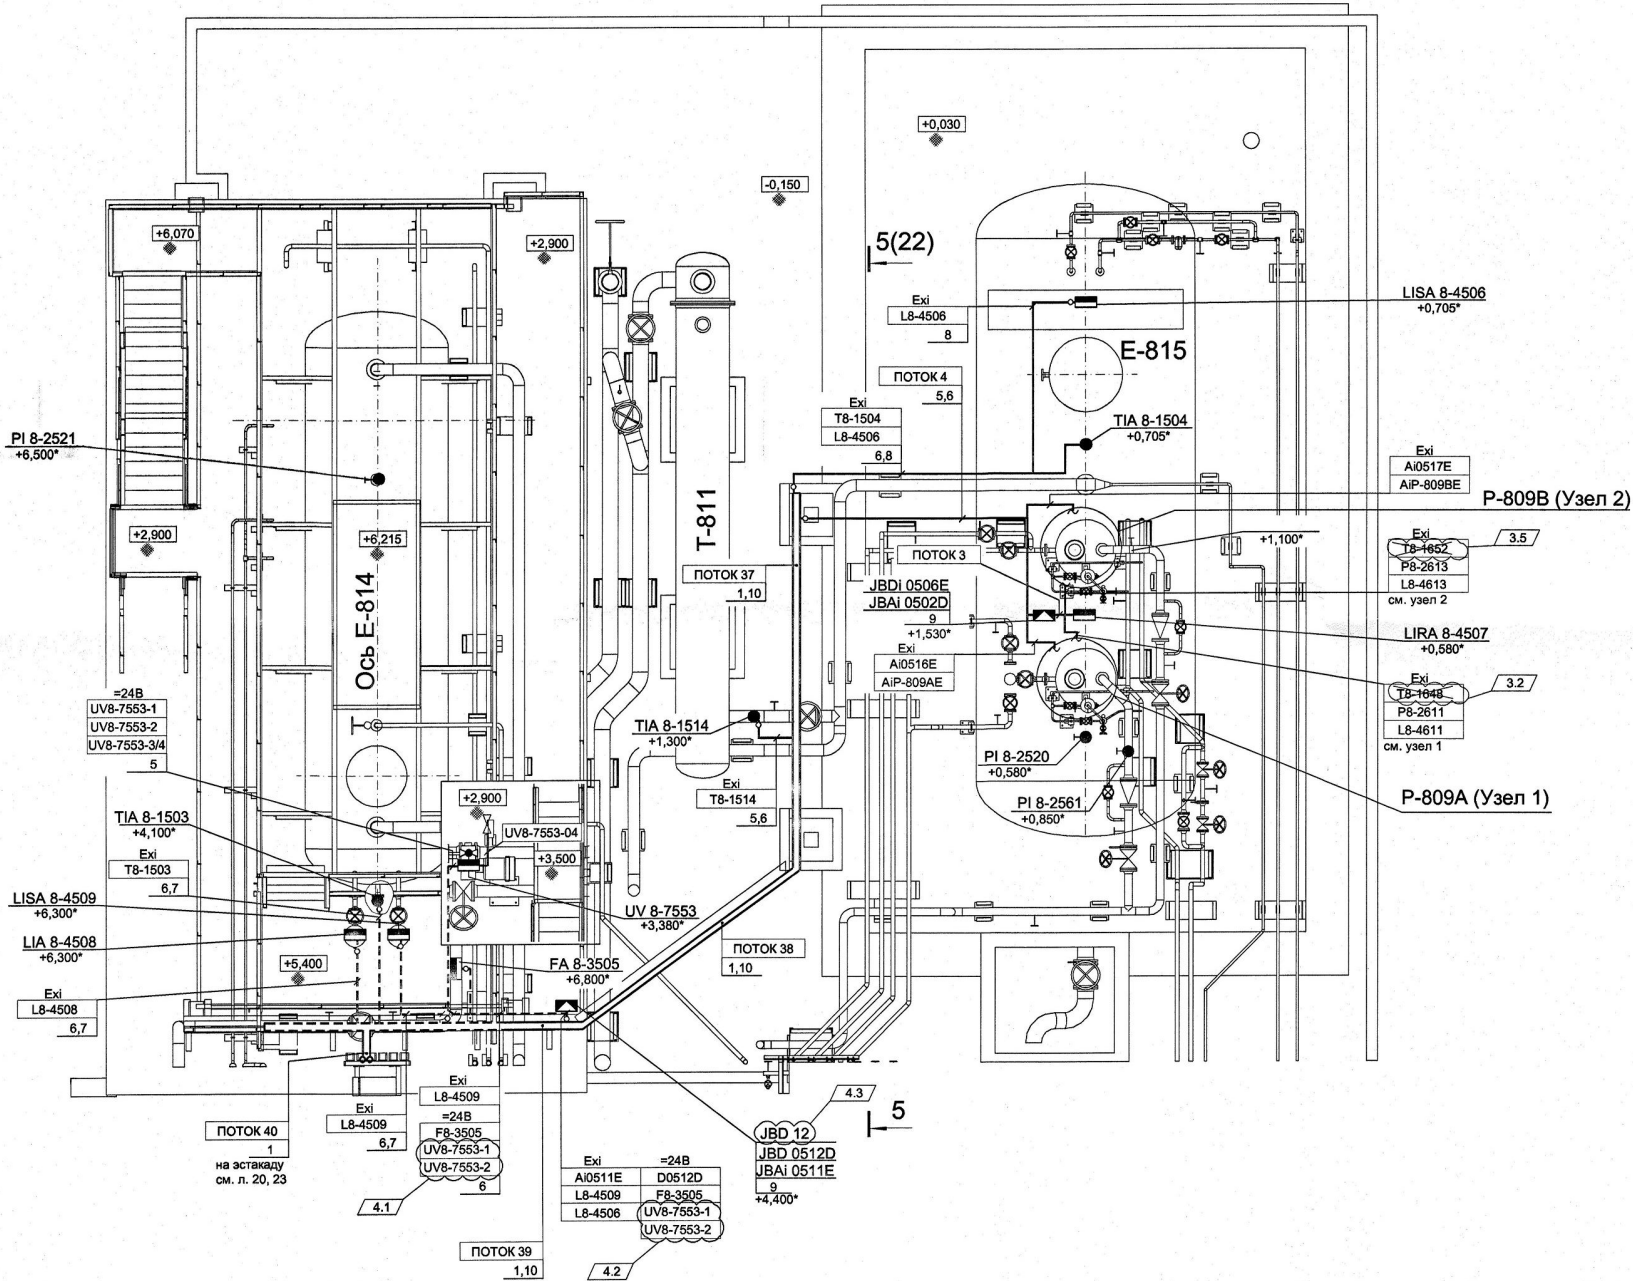

- Общие технические указания и спецификацию материалов см. Л. 19;
- Расшифровку потоков см. Л. 29;

Согласовано:	
Имя, N подп.	
Подп. и дата	
Взам. инж. N	

XXXX-ATX. C7					
Изм.	Коп.уч.	Лист	Индок.	Подп.	Дата
Разраб.					
Проверил					
Н.контр.					
Нач. отд.					
Файл:					Формат А1