


Экспликация помещений

Номер помещения	Наименование	Площадь, м ²
1 этаж		
111	венткамера	11.7
112	помещение уборщиц	4.41
113	комната уборочного инвентаря	1.34
114	РУ	5.62
115	кабинет отдела по АСУТП, КИП, электрике	13.12
116	кабинет отдела по АСУТП, КИП, электрике	35.96
117	санузел	5.48
118	санузел	10.54
119	гардеробная	19.26
120	тепловой пункт	12.3
121	тамбур	2.92
122	гардеробная	17.48
123	коридор	21.68

Экспликация помещений

Номер помещения	Наименование	Площадь, м ²
1 этаж		
123	коридор	33.24
123А	вестибюль	10.87
124	лестничная клетка	19.44
125	помещение охраны	12.76
126	кабинет отдела по АСУТП, КИП, электрике	35.88
126А	кабинет отдела по АСУТП, КИП, электрике	10.75
127	кабинет группы документационного обеспечения	39.48
127А	кабинет копировальной техники	5.29
127Б	кабинет группы документационного обеспечения	10.37
128	кабинет сектора баз данных	28.67
129	кабинет отдела по АСУТП, КИП, электрике	38.35
130	лестничная клетка	19.44
131	кабинет авторского надзора	11.7


План 2 этажа

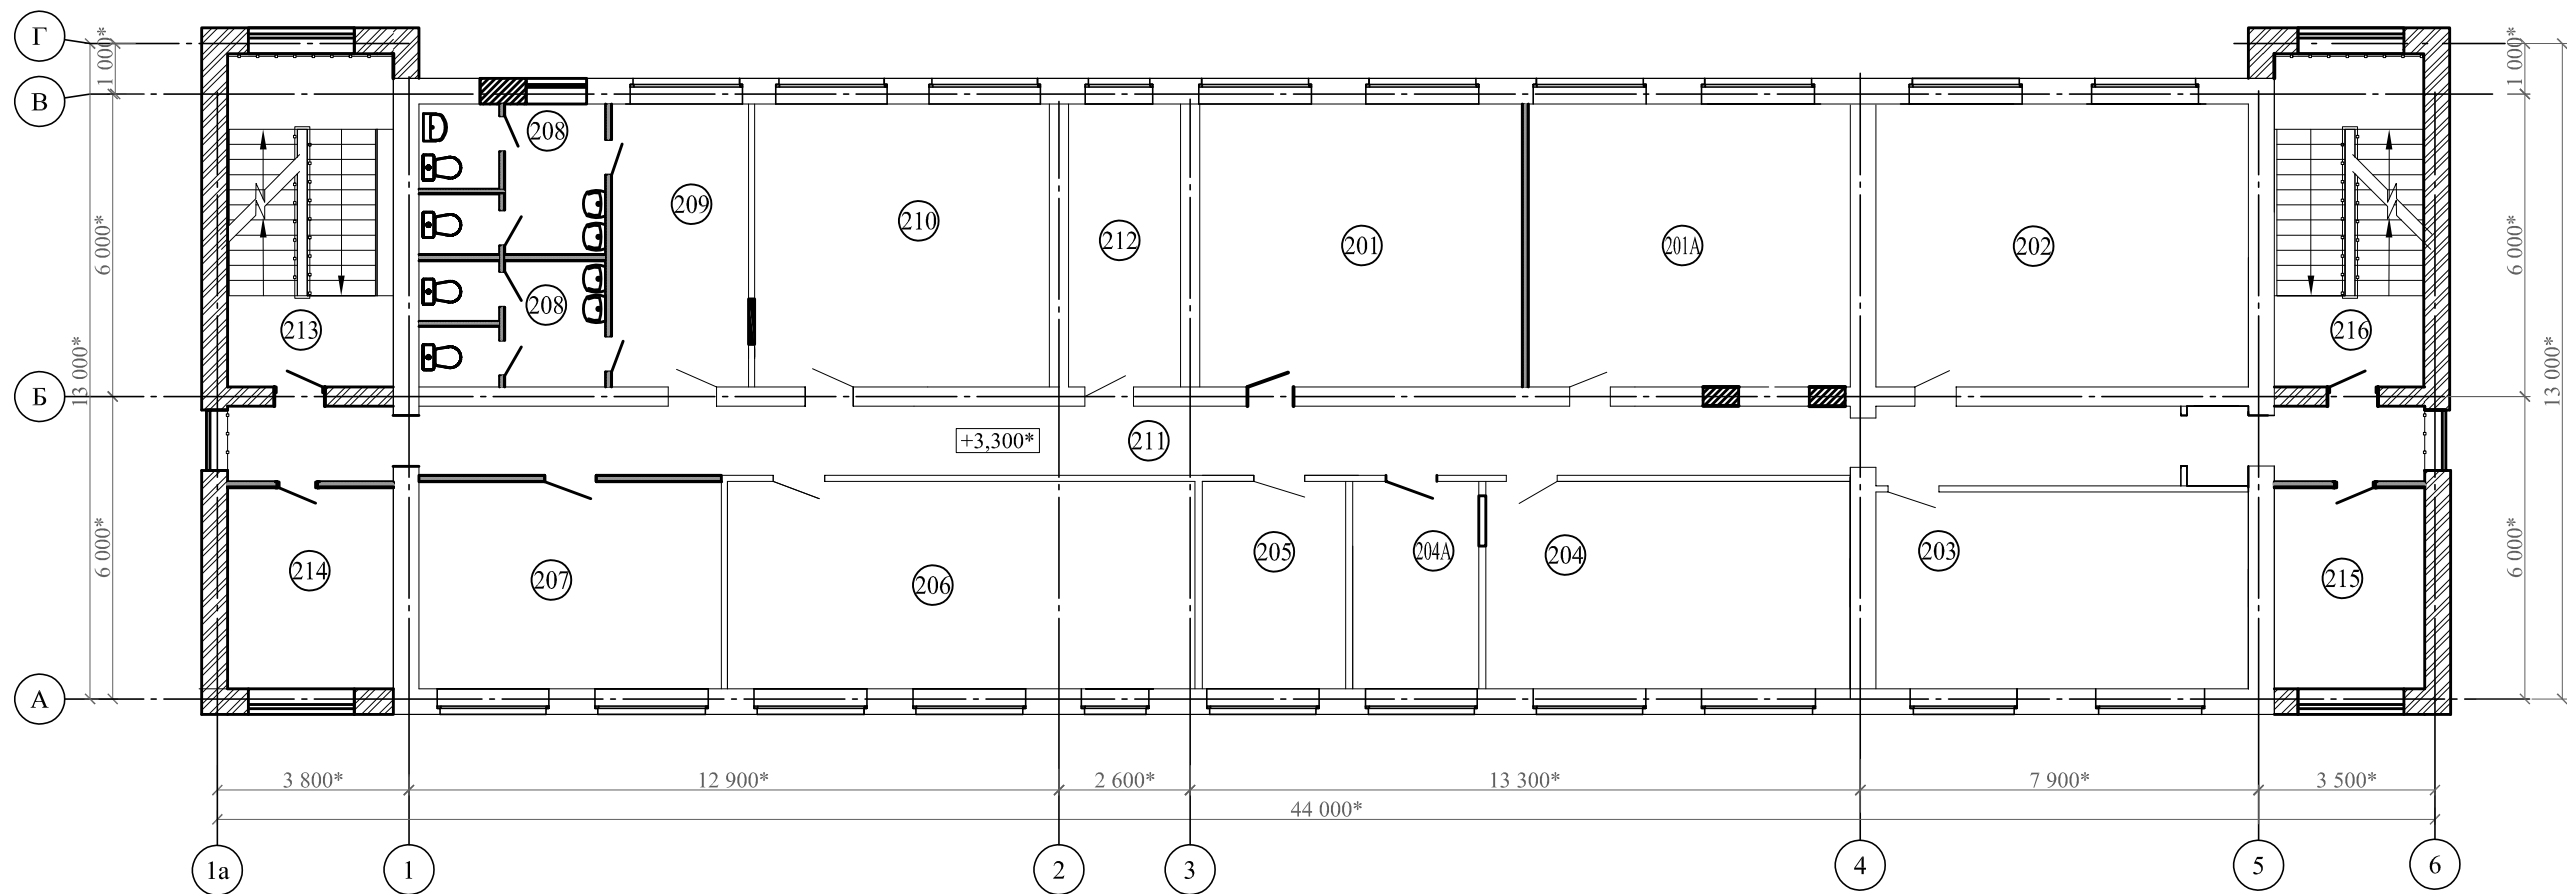

Номер помеще-ния	Наименование	Площадь, м ²
2 этаж		
201	кабинет монтажно-технологического отдела	34.11
201A	кабинет монтажно-технологического отдела	34.04
202	кабинет монтажно-технологического отдела	39.39
203	кабинет монтажно-технологического отдела	28.71
204	кабинет монтажно-технологического отдела	28.59
204A	кабинет монтажно-технологического отдела	9.32
205	кабинет технологического отдела	10.71
206	кабинет технологического отдела	1.32
207	кабинет технологического отдела	23.17

Номер помеще-ния	Наименование	Площадь, м ²
2 этаж		
208	санузел	10.63
208	санузел	8.9
209	тамбур санузлов	15.2
210	кабинет сектора сметчиков	31.15
211	коридор	59.05
212	подсобное помещение	12.3
213	лестничная клетка	21.55
214	подсобное помещение	12.04
215	подсобное помещение	10.89
216	лестничная клетка	21.55

План 3 этажа

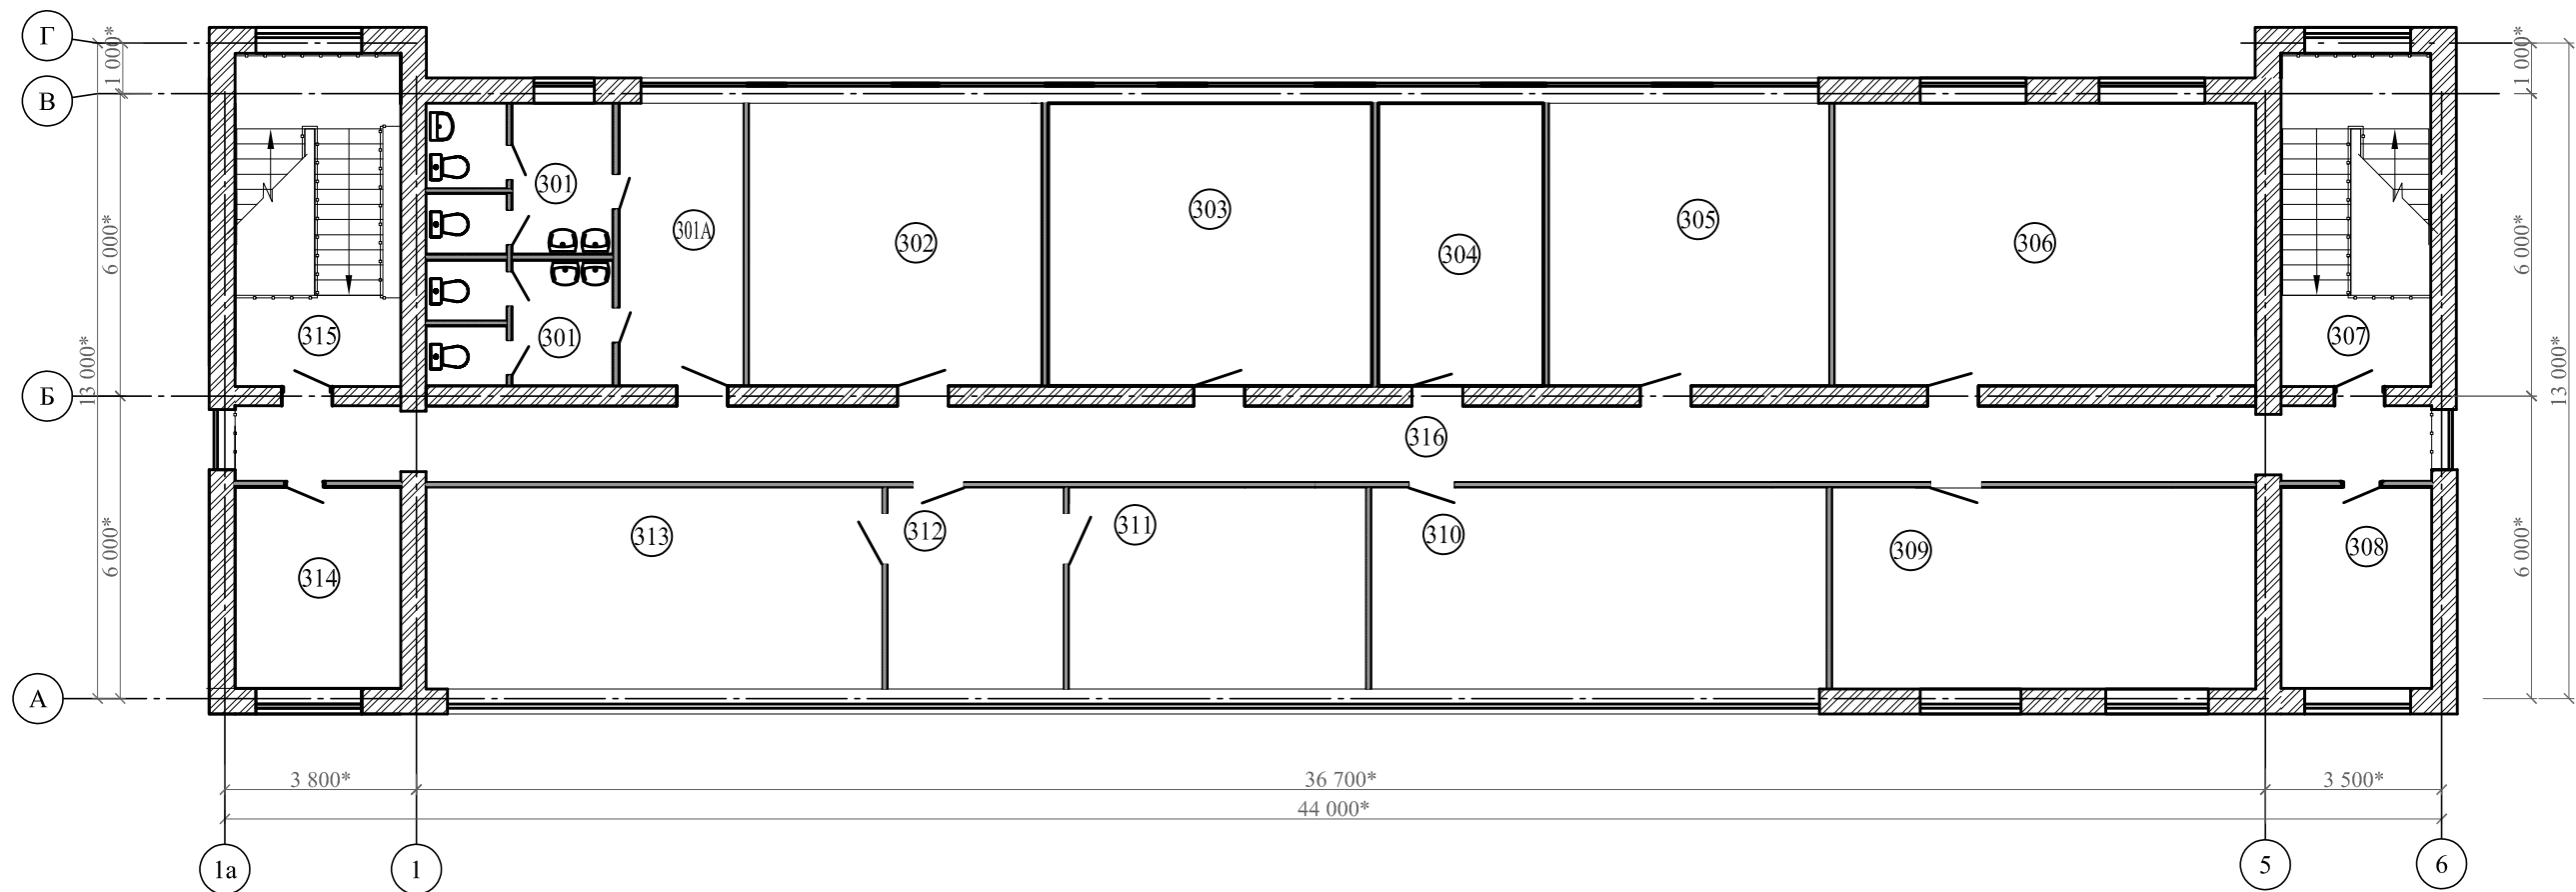

Экспликация помещений


Номер помеще-ния	Наименование	Площадь, м²
3 этаж		
301	санузел	10.97
301	санузел	9.18
301А	тамбур санузлов	13.64
302	кабинет специалистов по планированию	30.87
303	кабинет сектора теплотехнического	34.19
304	кабинет сектора теплотехнического	16.99
305	кабинет сектора теплотехнического	29.45
306	кабинет сектора строительного	44.75
307	лестница	19.42

Экспликация помещений

Номер помеще-ния	Наименование	Площадь, м²
3 этаж		
308	кабинет сектора строительного	10.89
309	кабинет монтажно-технологического отдела	19.35
310	переговорная	34
311	кабинет начальника ПКО	21.96
312	приемная	13.34
313	кабинет ГИП-ов	34.74
314	подсобное помещение	12.07
315	лестница	21.55
316	коридор	68.45

1-1

Полимерная мембрана LOGICROOF V-PR - 1,5мм
Технориф В60 - 50мм
Молниеприемная сетка ячейкой 6х6м из арматуры Ø8 АІ
Технориф Н30 - 200мм
Пленка парозоляционная ТехноНИКОЛЬ - 1,0 мм
Заполнение волн технолайт оптима на 250мм у парапета
Профилированный лист - см. часть КМ

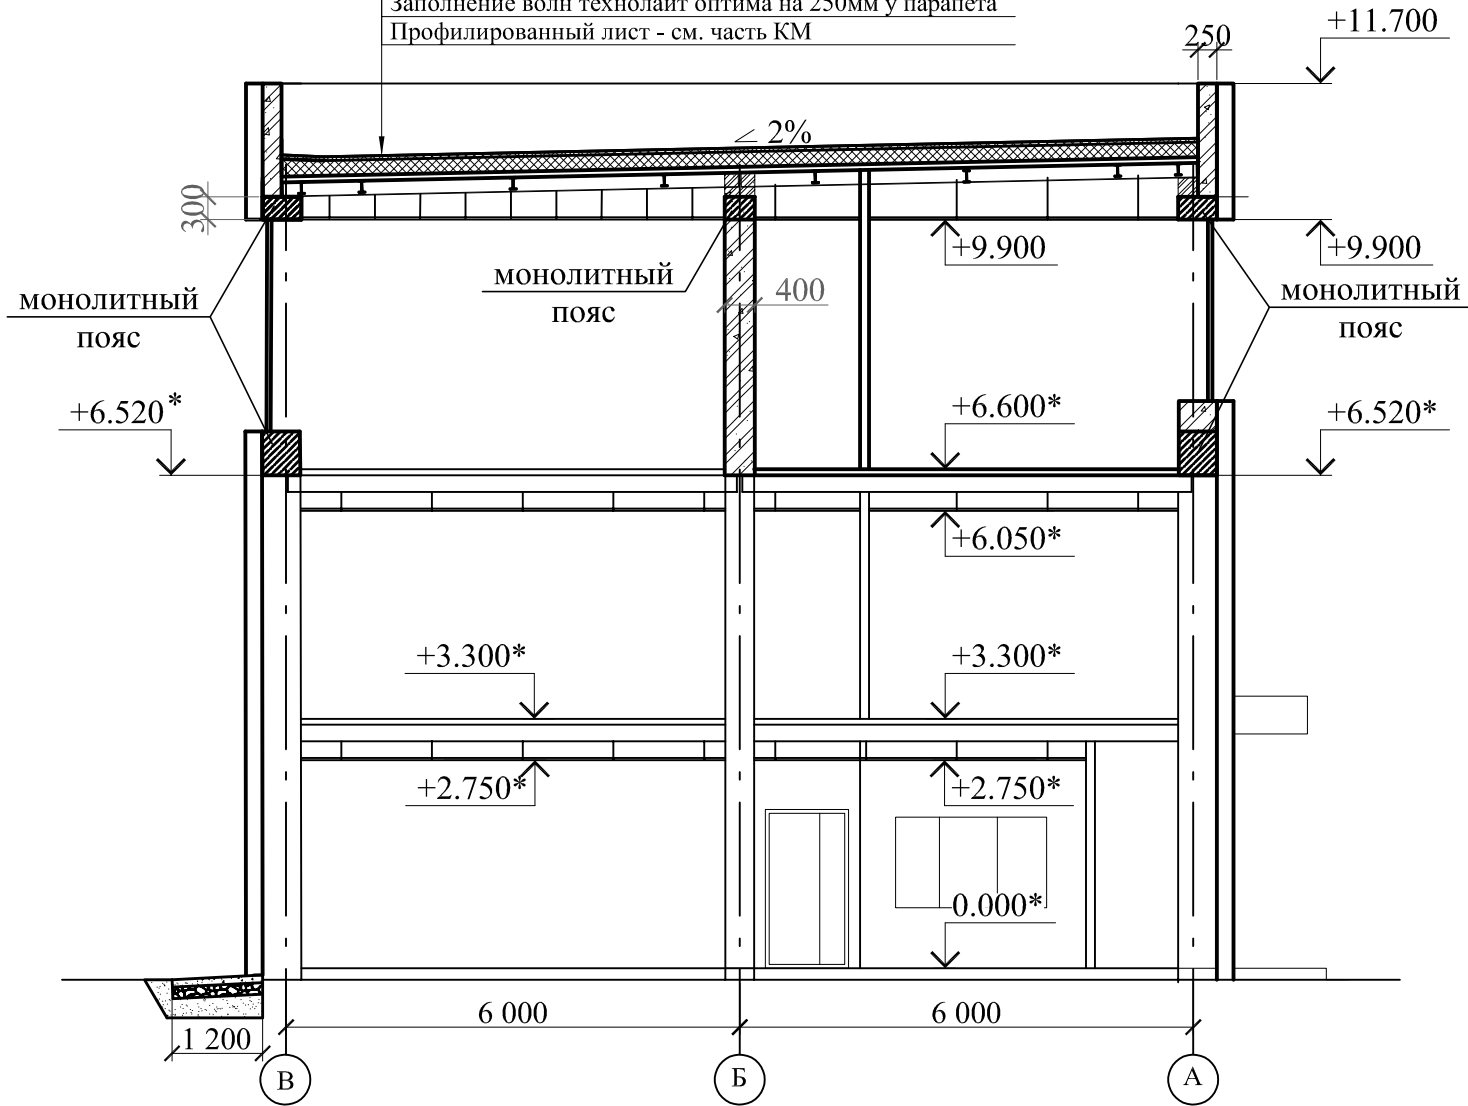

Основные строительные показатели

Основные строительные показатели				
№ п/п	Наименование	Ед. изм.	Кол-во	Примечание
	Площадь застройки	м ²	606	
	Общая площадь здания	м ²	1518	
	Расчетная площадь здания	м ²	975	
	Строительный объем здания	м ³	6200	

Фасад 1а-5

