


enpocume

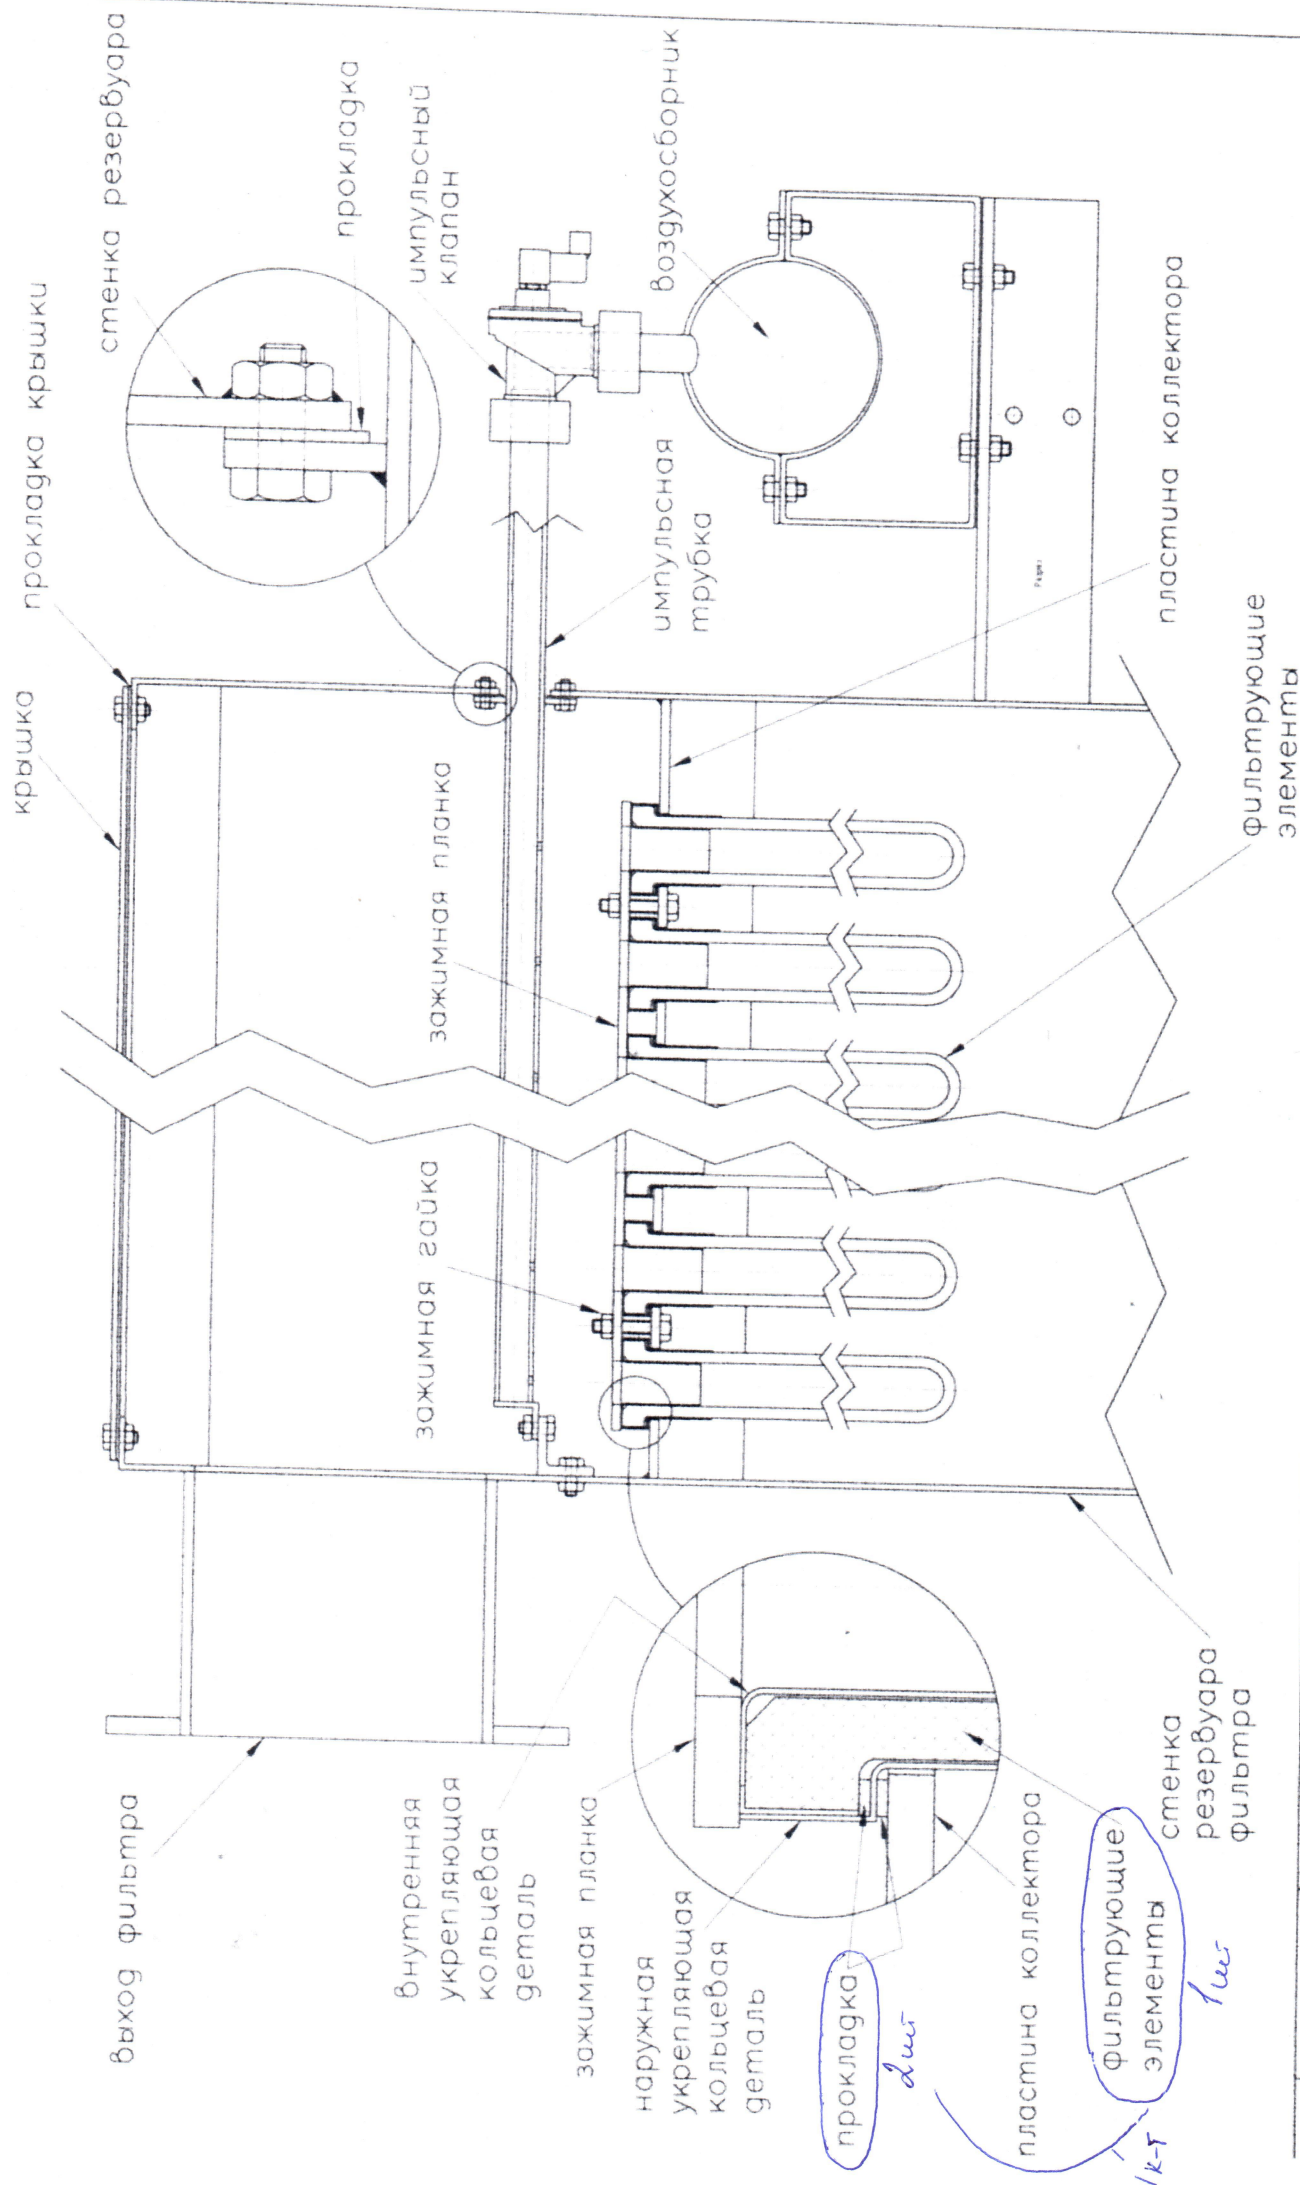

злук	Выполнил	Дата
------	----------	------

1 Shire Business Park
Wainwright Road
Worcester WR4 9FA
Avebury
Tel : +44 (0) 1905 457220
Fax : +44 (0) 1905 457877



CALDO
ENVIRONMENTAL ENGINEERING LTD

Заявитель	TDR / YAROSLAVL	Наименование	Разрез фильтра с показом элементов
Проект			
Исполнитель	CES	Дата	02.01.04
Исполнение		Масштаб	1:100
Лист		ЧЕРТЕЖ	031101-05

031101-05